




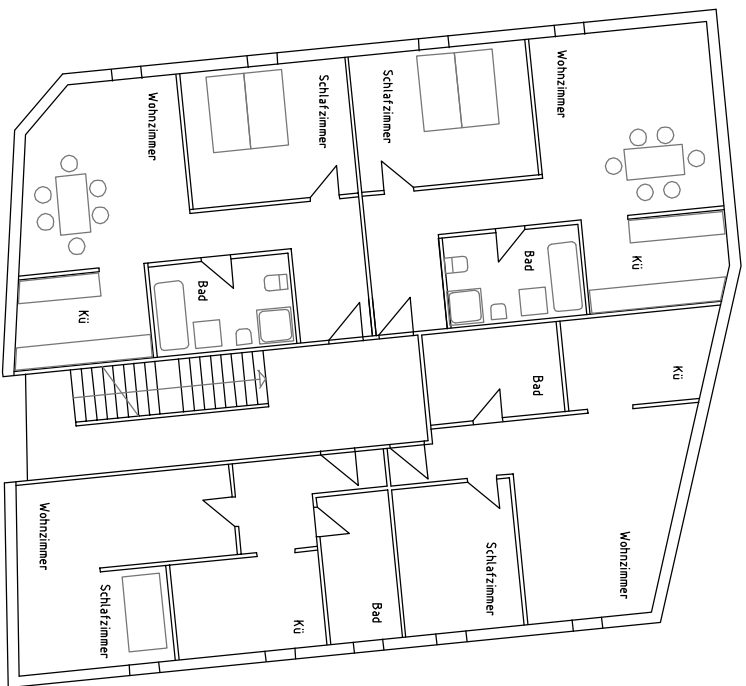

MFH 15 x 19 P Grundfläche
2 x 50,58,55 + 70 m² Wohnungen
1. + 2. OG

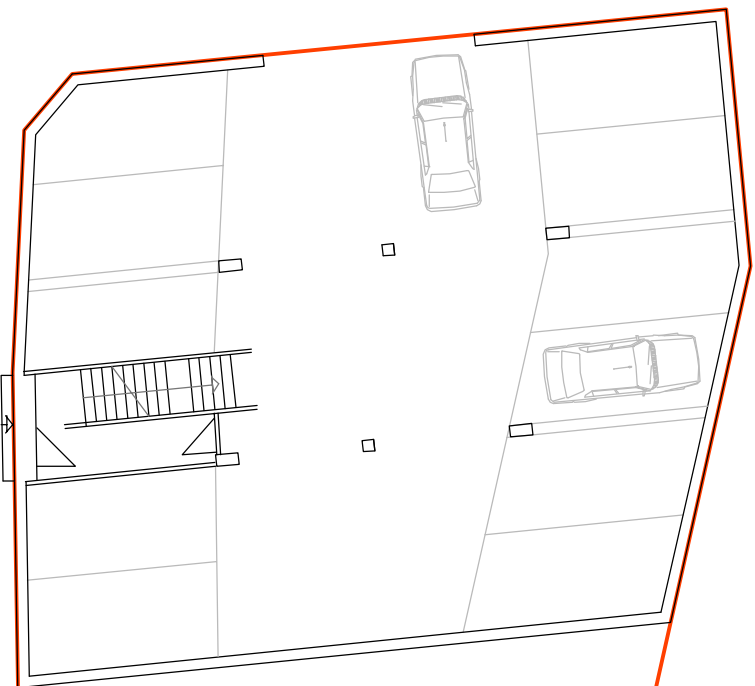


11 Stellplätze
Zugang zu Oben Wohnen
EG

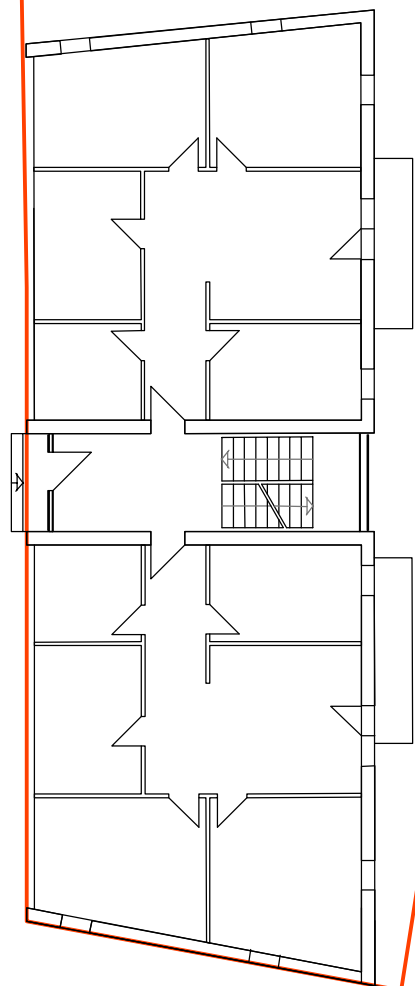


ca. 6 x 87 m² Nutzfläche
MFH 24 x 9 m Grundfläche

Grundrisse 1 : 200

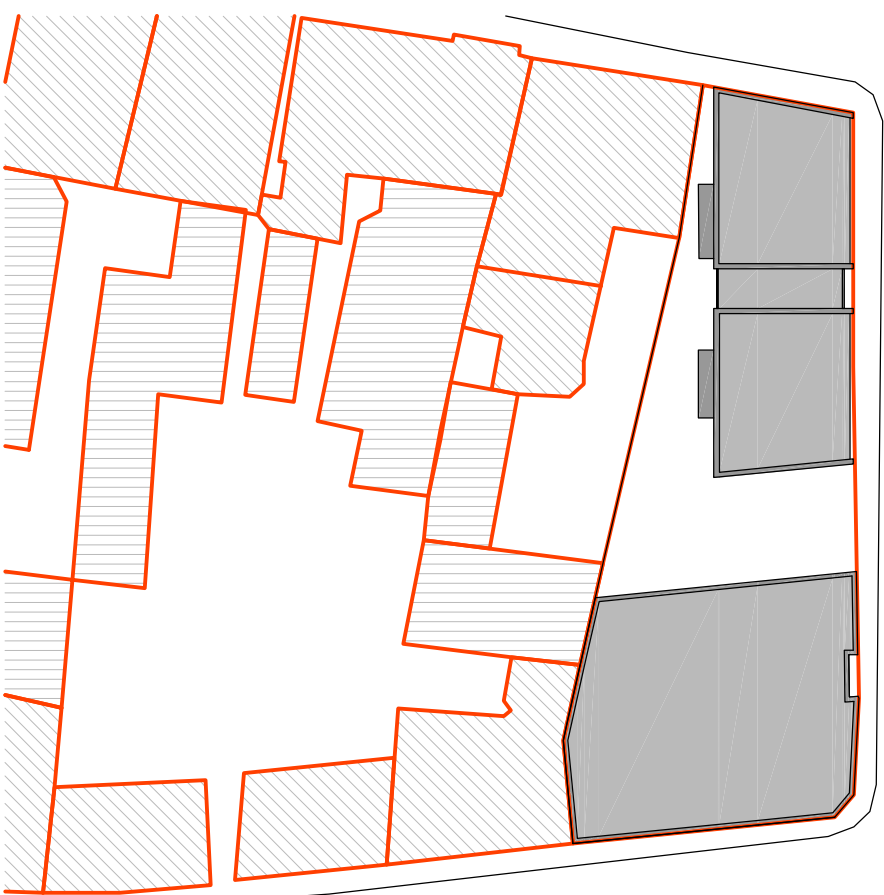

Lageplan 1 : 500

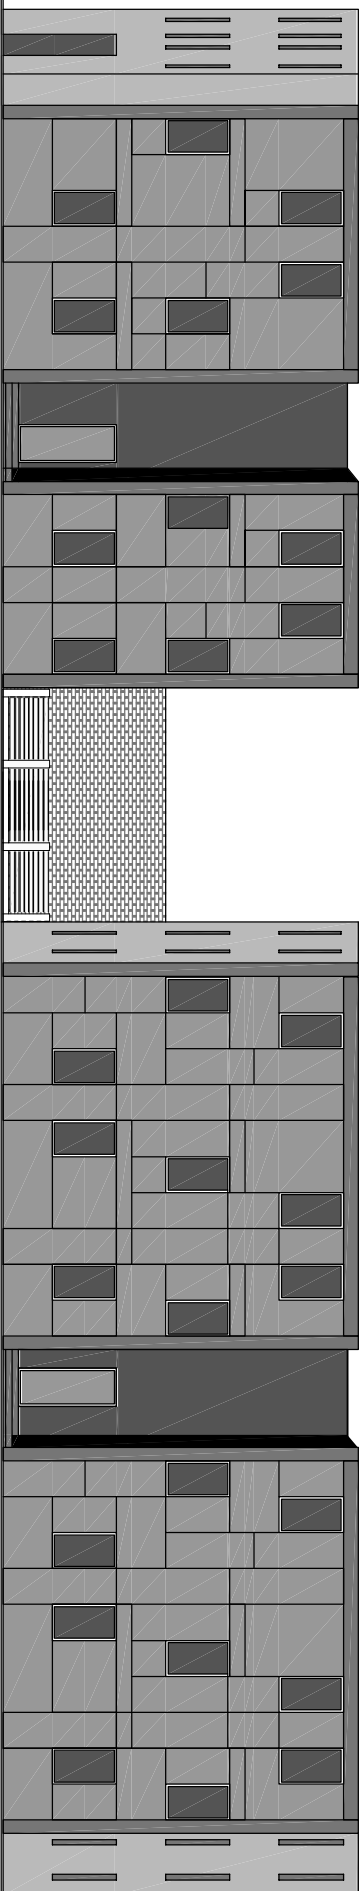

Ansicht vom Kattapel 1 : 200

Entwurf Parkebene + Mietwohnungen
Güstrow: Kattapel

Architekt:

ARCHITEKTURBÜRO **schmidtsdorf**

Dipl.-Ing. Kati Schmidtsdorf

Architektin

Pferdemarkt 39/ II

D-18273 Güstrow

Telefon +49(0)3843-773598

Telefax +49(0)3843-773593

E-mail kschmidtsdorf@

architekturbuero-schmidtsdorf.de

Güstrow, 05.02.2006

M 1:200