SCHLOSSPARK EBELEBEN
ZIELPLAN PARKPFLEGEWERK

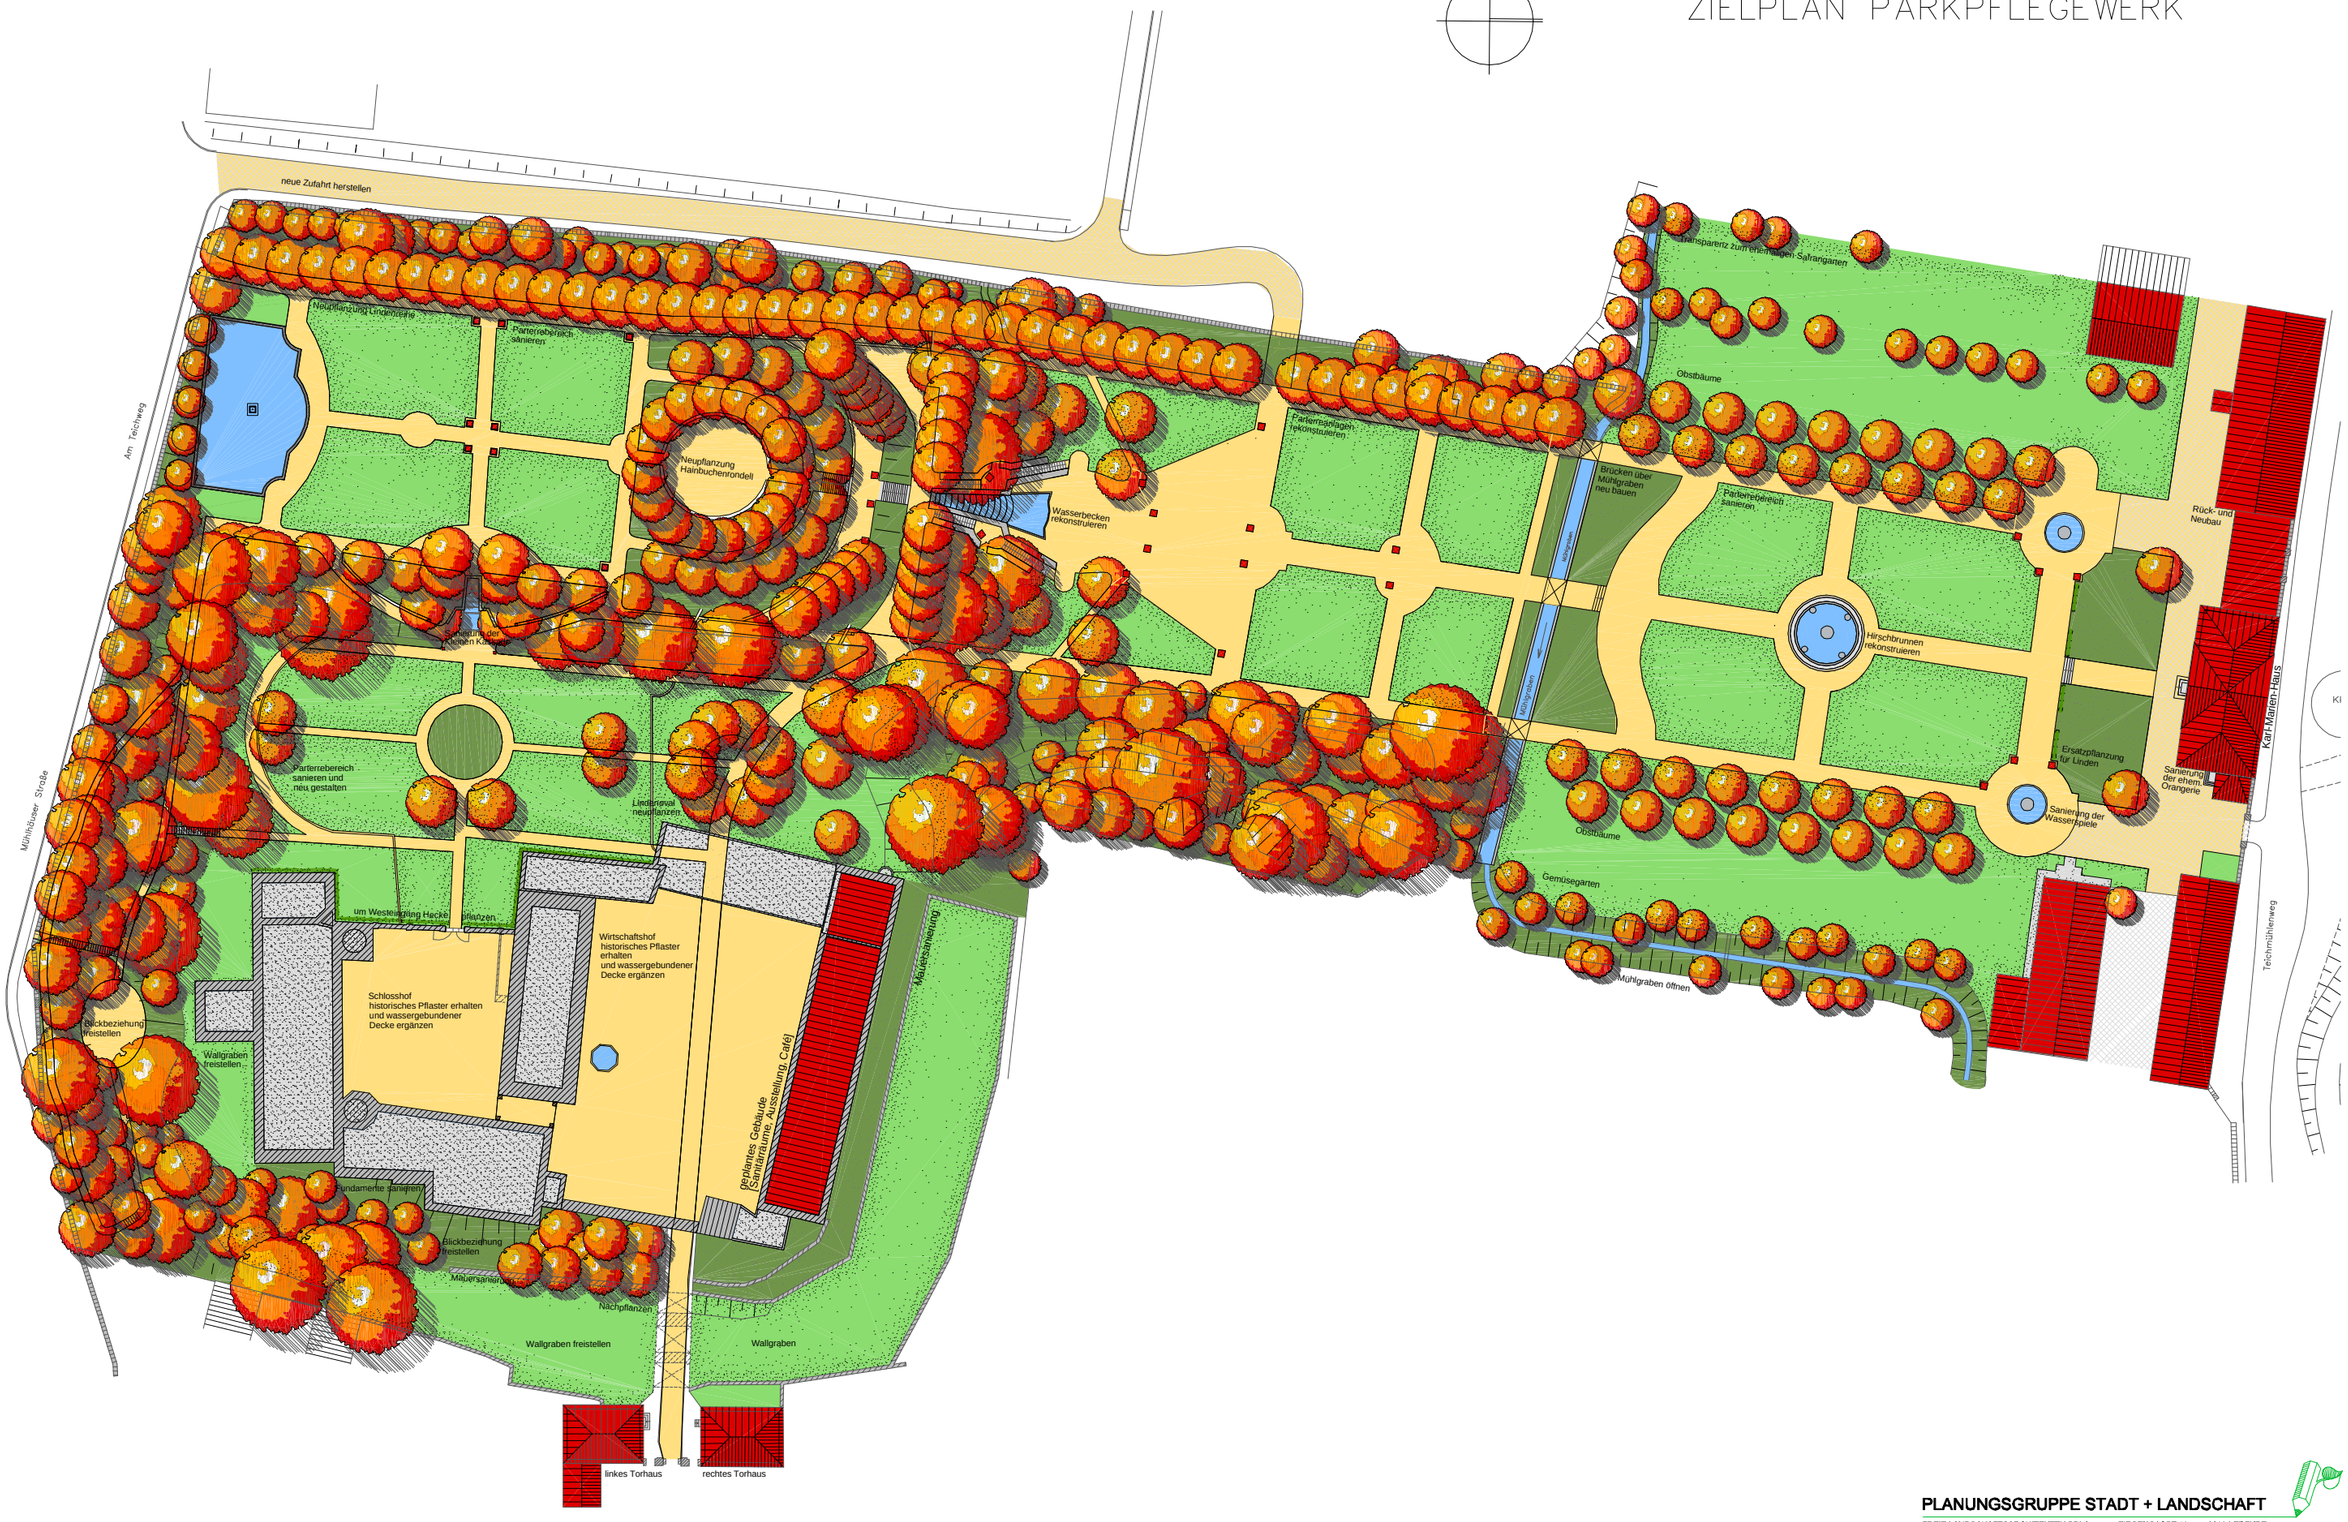

PLANUNGSGRUPPE STADT + LANDSCHAFT

FREIE LANDSCHAFTSARCHITEKTEN BDLA · ZIEGENGASSE 10 · 99084 ERFURT
TEL. 0361/ 264890 · DIPL.-ING. A. ZIEGENRÜCKER · J. KEHM · N. KERL · G. REMY