


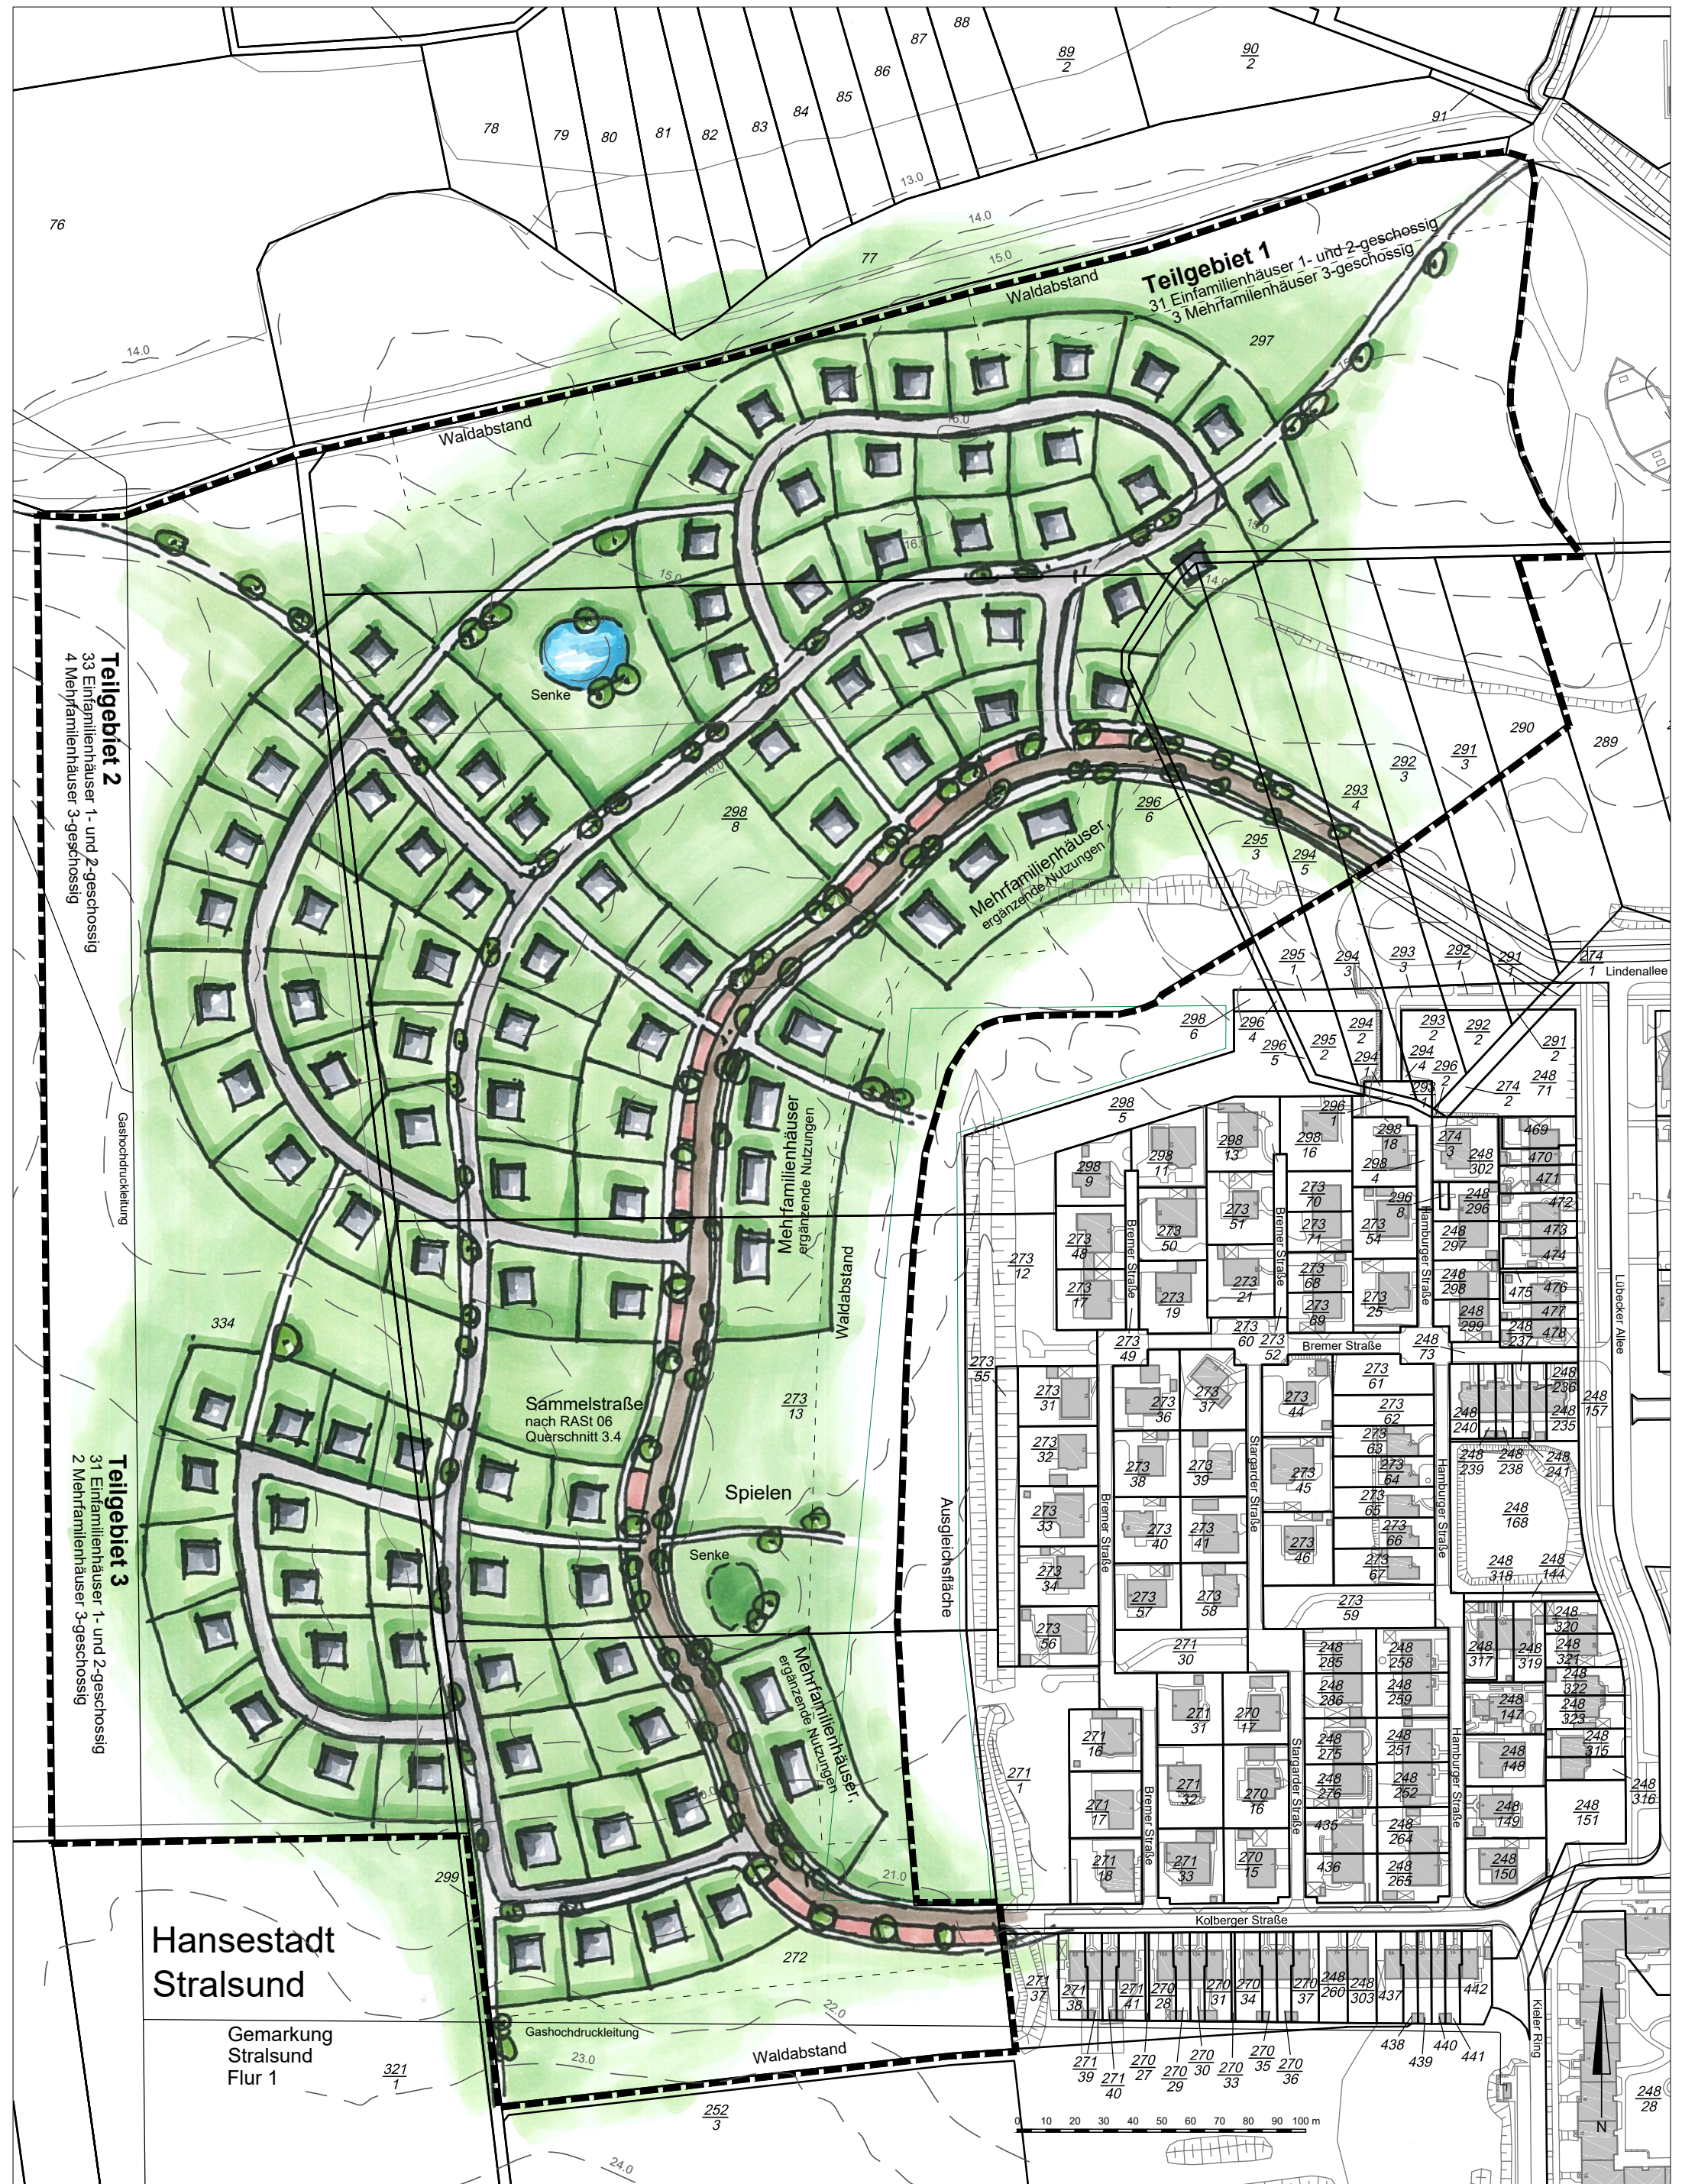

Bebauungsplan Nr. 39 „Wohngebiet westlich der Lindenallee, Freienlande“ der Hansestadt Stralsund  
Städtebauliches Konzept - Variante 5a  
Maßstab 1:2000 bei A3  
Datum: Juni 2017