


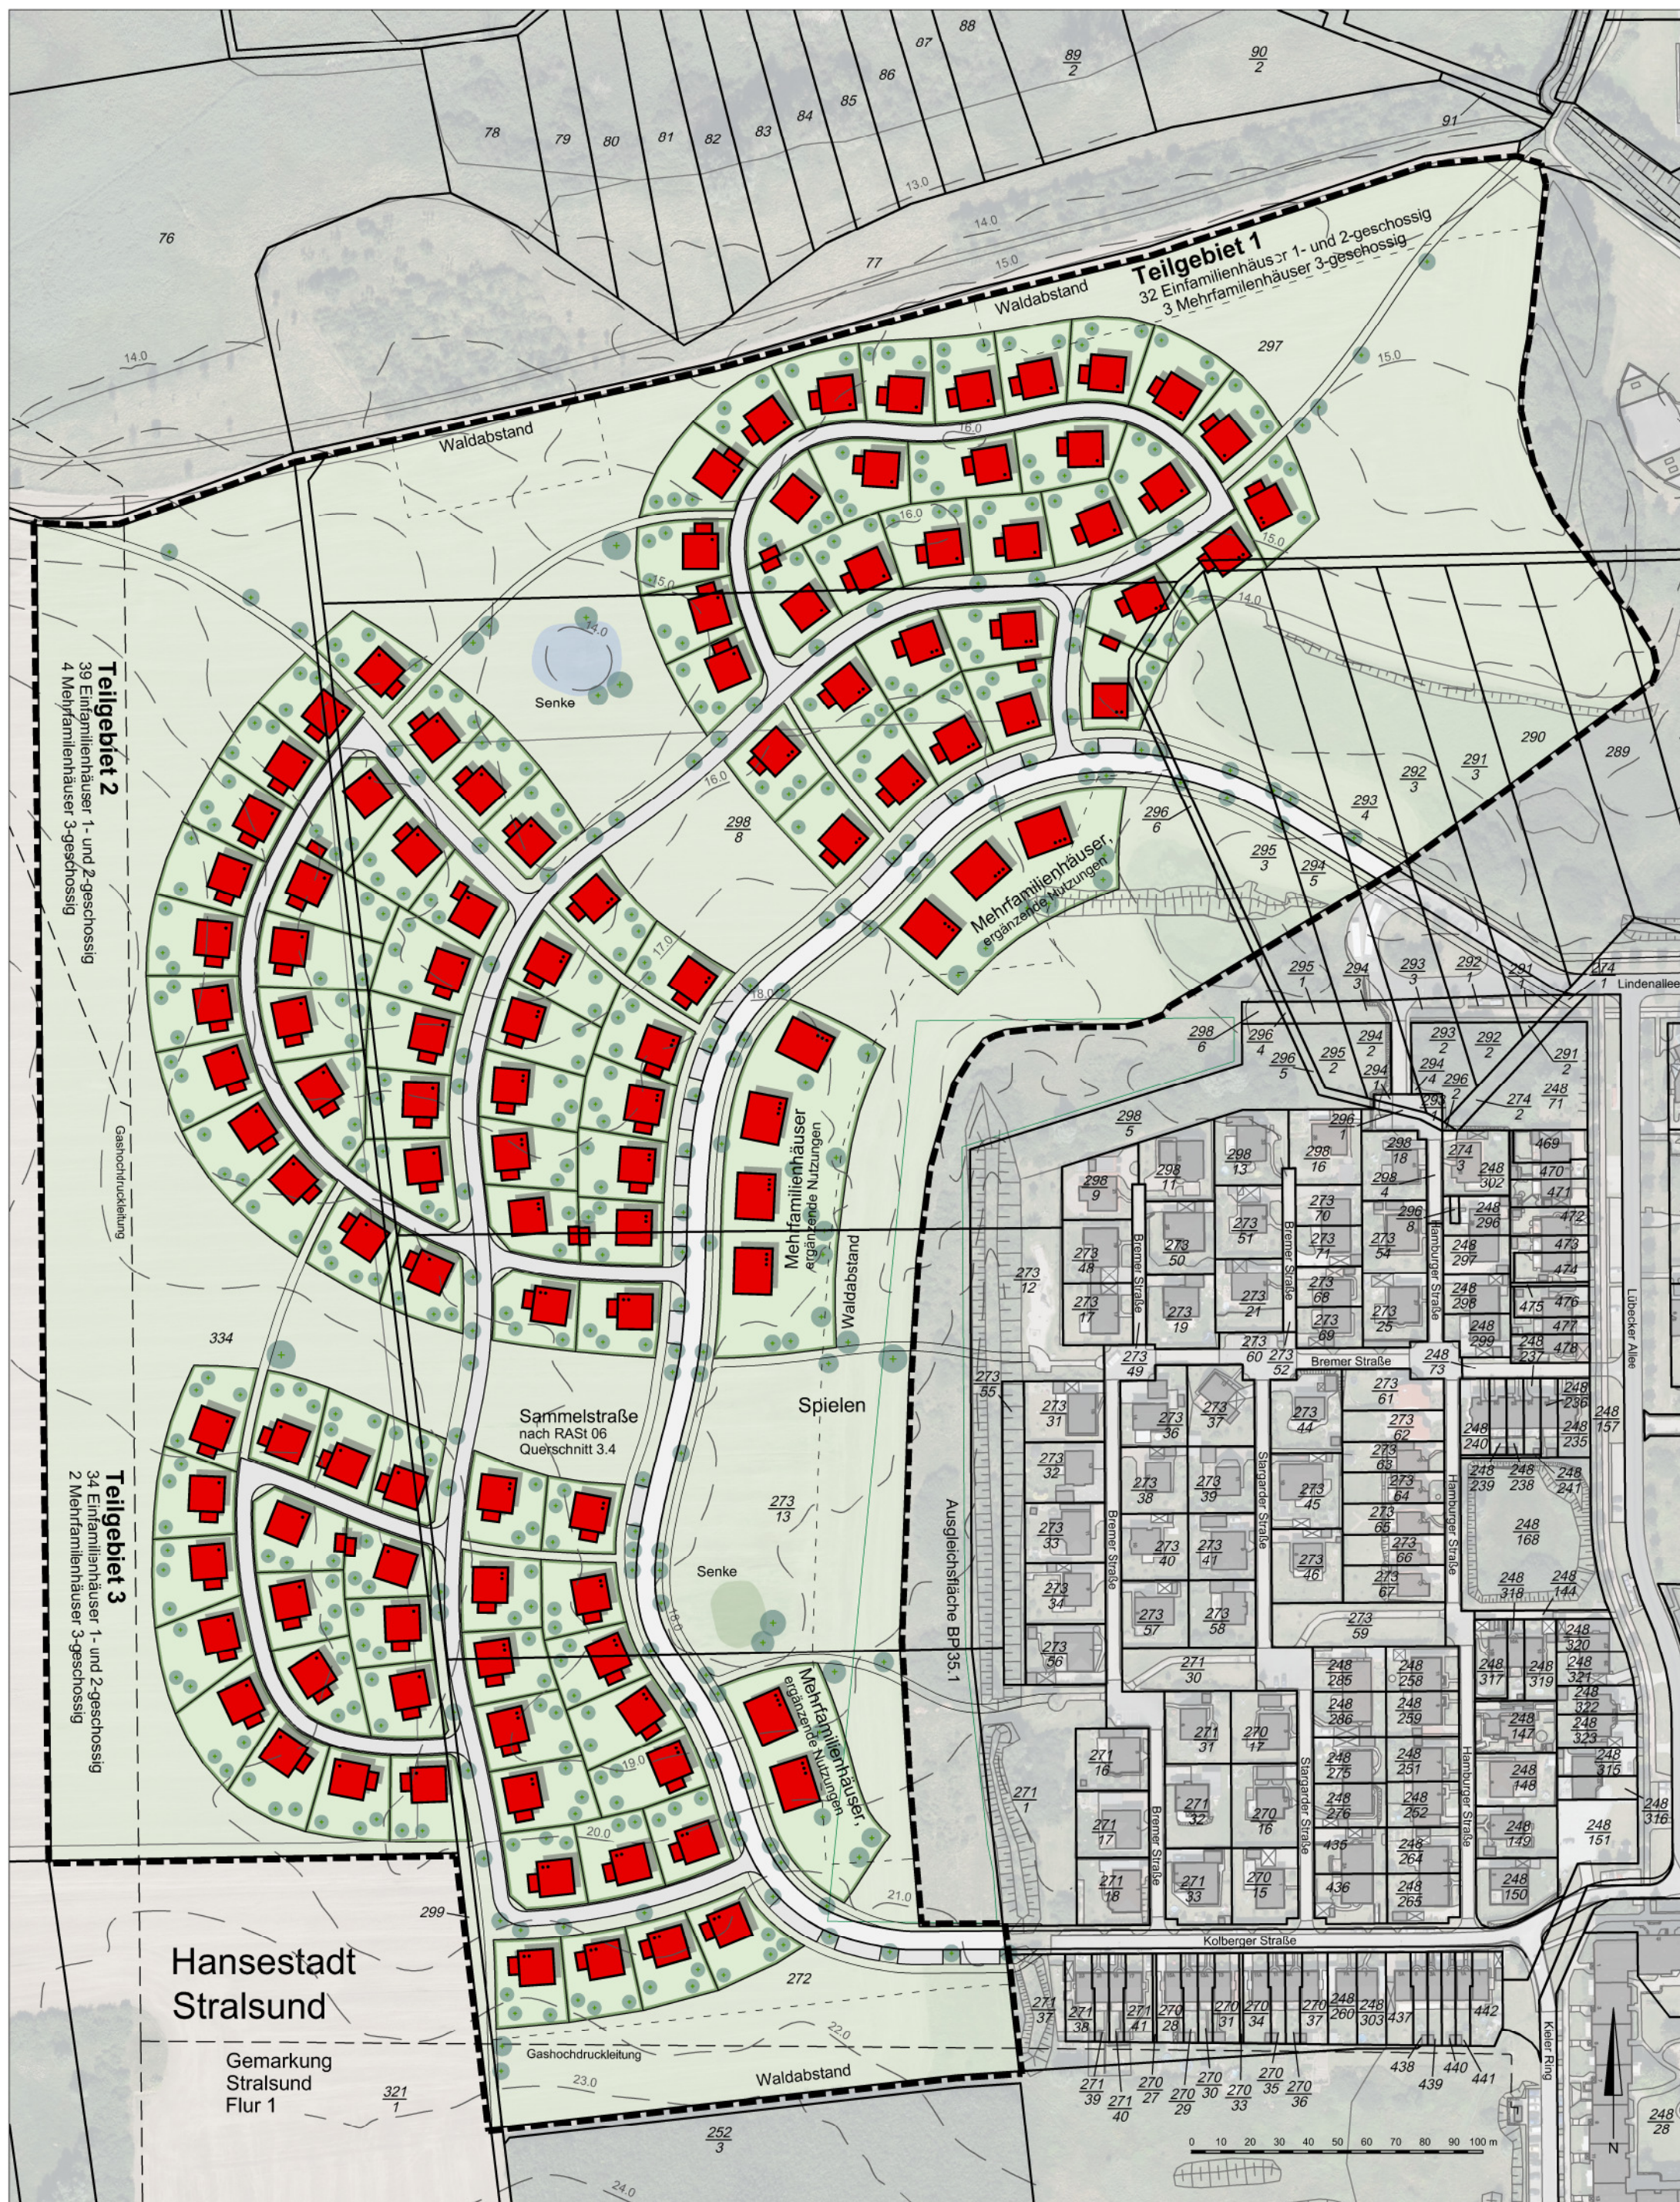

Bebauungsplan Nr. 39 „Wohngebiet westlich der Lindenallee, Freienlande“ der Hansestadt Stralsund Städtebauliches Konzept - Variante 5a

Maßstab 1:2000 bei A3

Datum: Juni 2017